


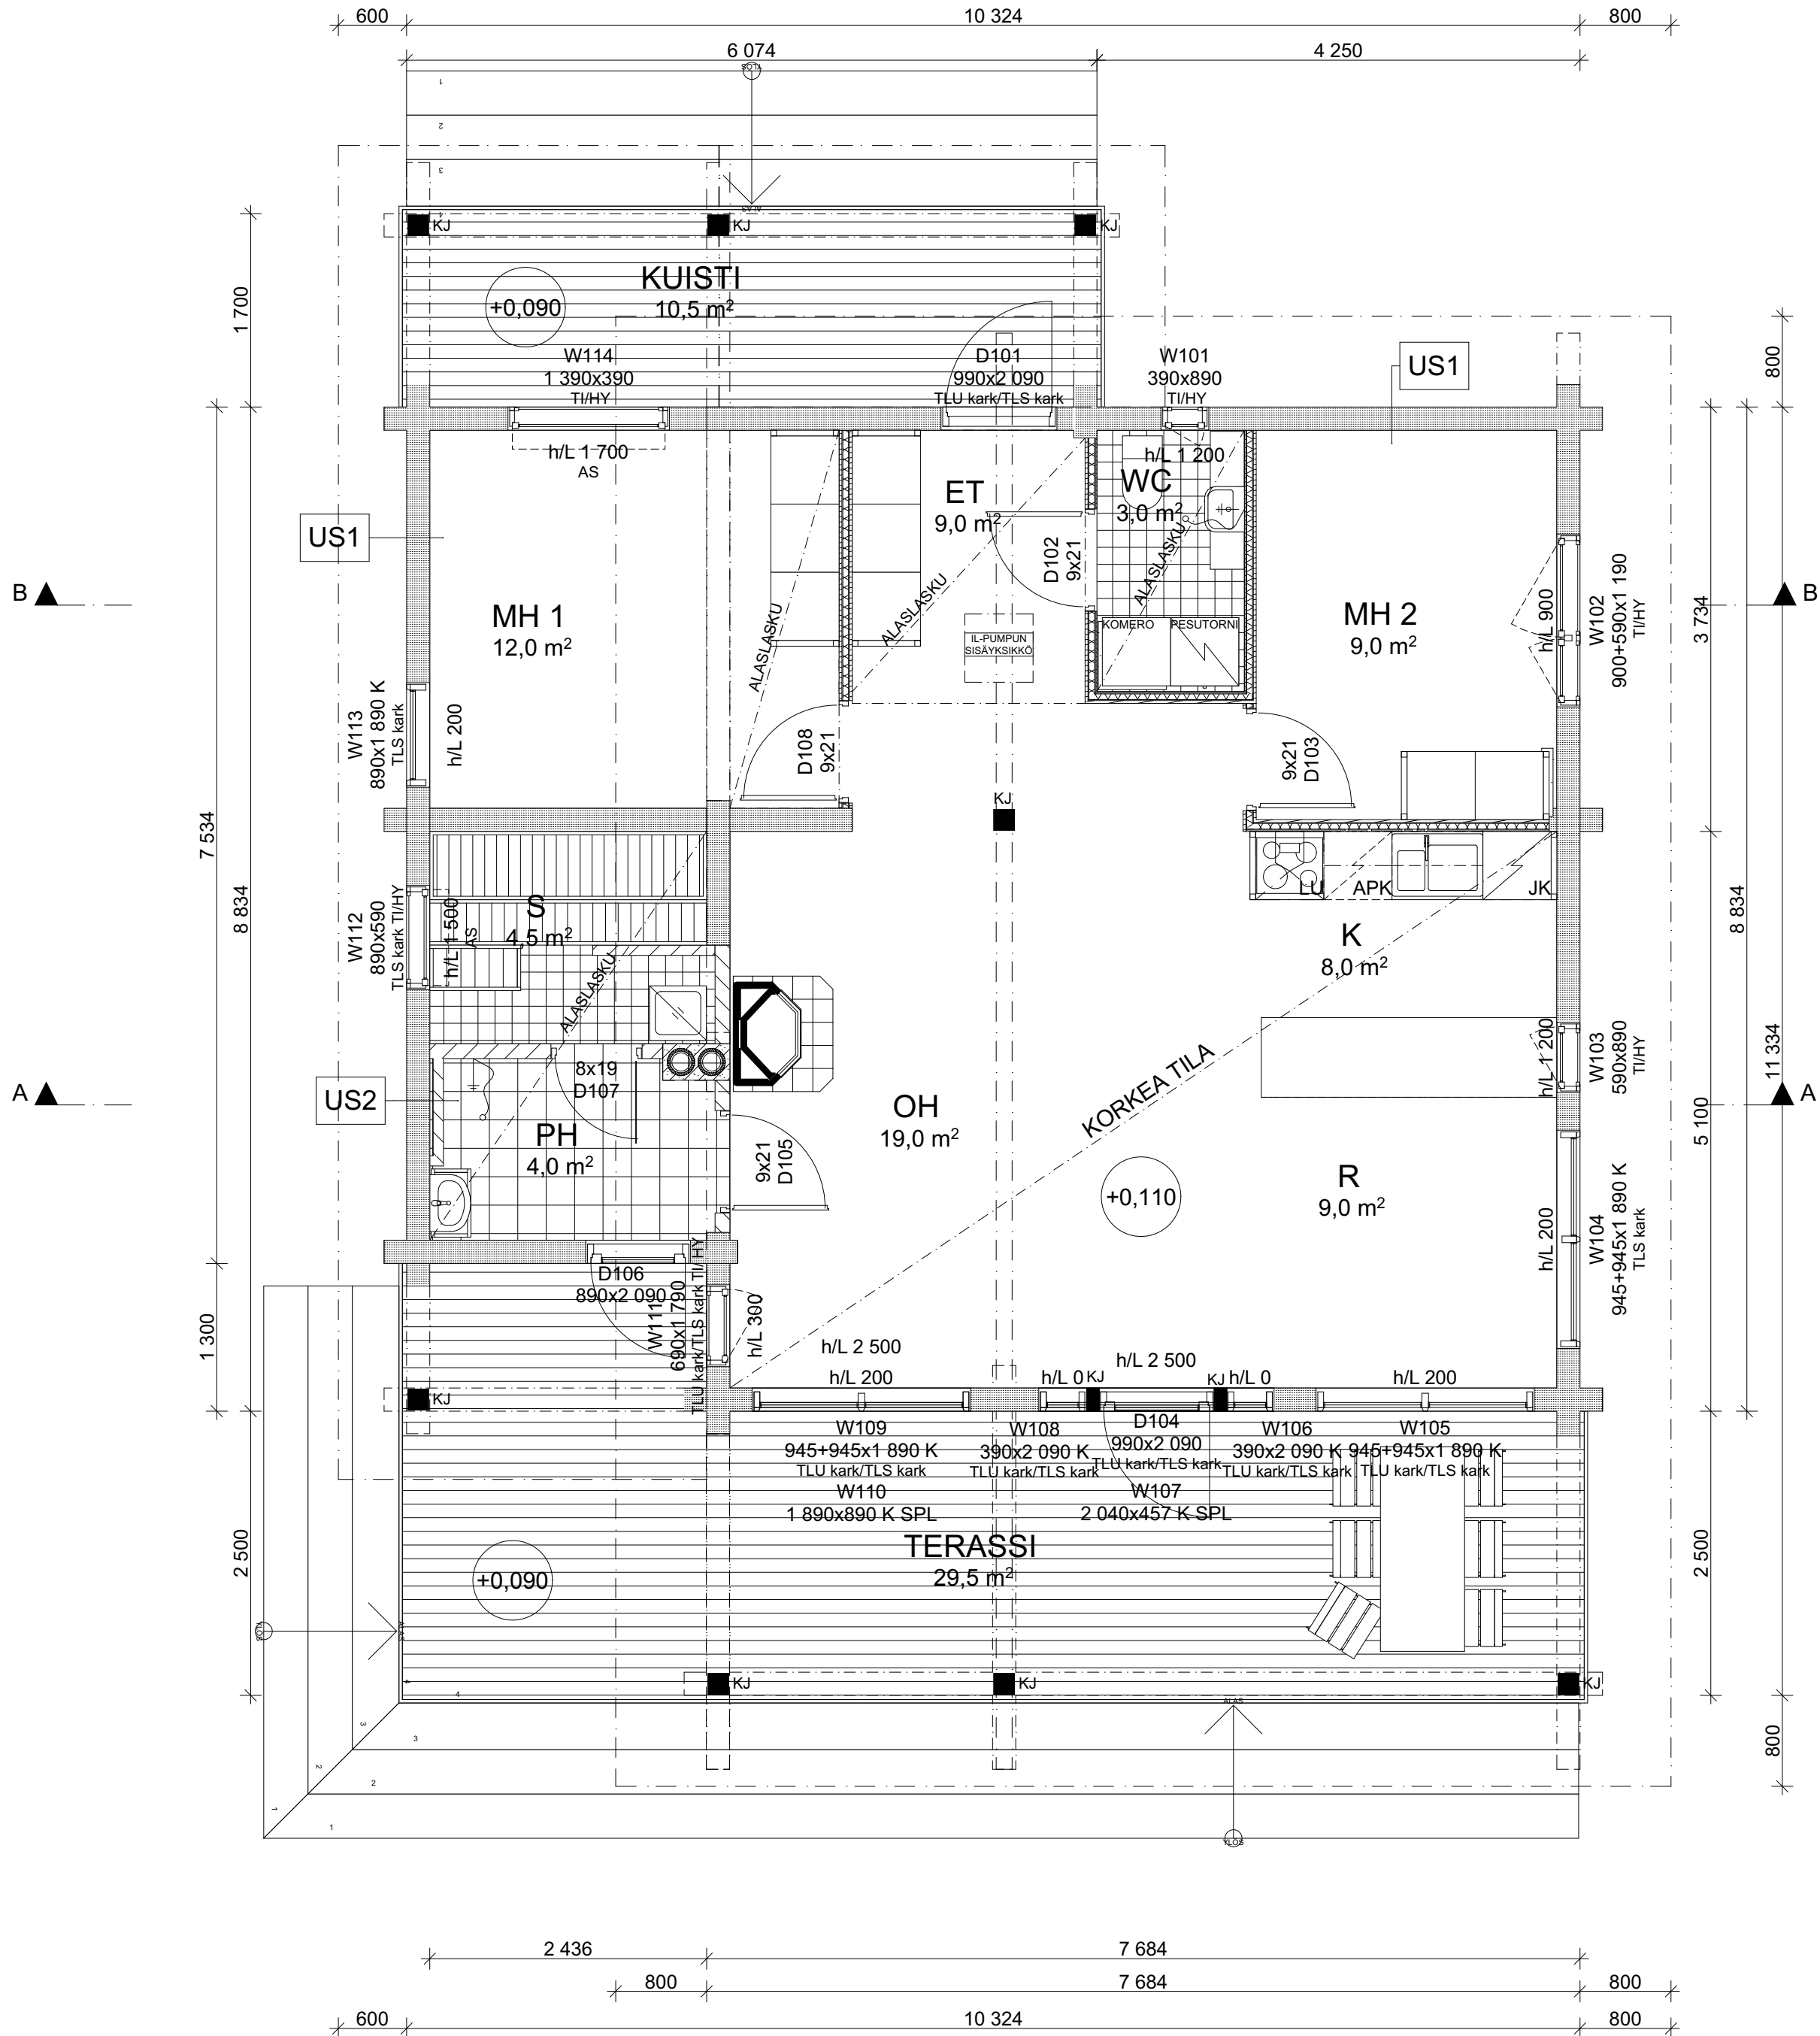

POHJA 1. KRS

1:50

RAKENNUKSEN TIEDOT:

HIRSITYYPPI: MLL204
HIRSISEINÄN PAKSUUS: 204 mm

1. KRS

KERROSALA	m ²	88,0
HUONEISTOALA	m ²	80,0
KOKONAISALA	m ²	88,0
NETTOALA	m ²	80,0
TILAVUUS	m ³	~320

KOKONAISALA (kaikkien kerrosten, kellareiden ja lämpöeristettyjen ullakoiden yhteen laskettu pinta-ala ulkomitoin. Ei parvekkeita, katoksia eikä alle 1600 mm korkeita tiloja)
NETTOALA energialaskentaan (rakennuksen ulkoseinien sisäpintojen mukaan laskettu lämmitetty lattia-ala, myös alle 1600mm korkeat tilat)

RAKENNUKSEN PALOLUOKKA P3 (PALOAHIDASTAVA)

LÄMMITYSMUOTO JA LÄMMÖNJAKOTAPA: SÄHKÖINEN LATTIALÄMMITYS / ILMALÄMPÖPUMPPU

RAKENNUKSESSA KONEELLINEN ILMANVAIHTO LÄMMÖNTALTEENOTTOJÄRJESTELMÄLLÄ

RAKENNUS JA SIIHEN KIINTEÄSTI LIITTYVÄT LAITTEET TOTEUTETAAN YMPÄRISTÖMINISTERIÖN ASETUSTEN MUKAISESTI.

SÄHKÖVERKKOON KYTKETYT AKKUVARMISTETUT PALOVAROITTIMET 1 kpl / ALKAVA60 m² / KERROS
JOKAISEEN MAKUUHUONEESEEN ON ASENNETTAVA PALOVAROITIN.
PALOVAROITTIMIEN SIIJOITUS SÄHKÖSUUNNITELMAN MUKAAN.

VARATIEIKKUNAT (VT) VARUSTETAAN KIINTOPAINIKKEIN.

RAKENNUSTEN SUJAINI JA KORKEUSASEMA TARKASTETAAN VIRALLISEN MITTAUKSEN YHTEYDESSÄ.
MAANPINNAN KALLISTUS RAKENNUKSESTA POISPÄIN KALTEVUUDELLA 1:20 VÄHINTÄÄN 3 METRIIN MATKALLA.

KATTAMATTOMAT JA LÄMMITTÄMÄTTÖMÄT ULKOPORTAAT: NOUSU ENINT. 130 mm, ETENEMÄ VÄH. 390 mm.

KUN PUTOAMISKORKEUS RAKENNUKSESSA TAI SEN LÄHIYMPÄRISTÖSSÄ YLITTÄÄ 500 mm, TARVITAAN KAIDE.
KAITEET TOTEUTTAVAASETUksen 1007/2017 MUKAISESTI.

IKKUNARISTIKOIDEN JA OVIEN ULKOASU SAATTAAPAIKETA PIIRUSTUKSESTA ESITETYSTÄ.

RAKENNUKSESSA VARAAVATULISIJA.
HORMITYYPPI VALITAAN AINA TULISIJAN MUKAAN.
HORMIN JA TULISIJAN TULEE OLLA CE-MERKITTYJÄ JA NIIDEN SUOJAETÄISYYDET TULEE TEHDÄ VALMISTAJAN ANTAMIEN ASENNUSOHJEIDEN MUKAISESTI. HORMI TOTEUTETAAN ERILLISEN SUUNNITELMAN MUKAISESTI.

PIIRUSTUKSESSA KÄYTETTYJEN MERKINTÖJEN SELITTEET:

W1 / D1	IKKUNATUNNUS / OVITUNNUS
h/L	IKKUNAKARMIN ALAREUNAN KORKEUS LATTIAPINNASTA
SPL	ERIKOISMUOTOINEN IKKUNA
VT	VARATIE
TLS	TURVALASI SISÄPINTA
TLU	TURVALASI ULKOPINTA
TL	TURVALASI (esim. OVIEY YHTEYDESSÄ TURVALASI MOLEMMIN PUOLIN)
kark	KARKAISTU LASI
lam	LAMINOITU LASI
K	KIINTEÄ IKKUNA
TI	TUULETUSIKKUNA
TU	TUULETUSLUUKKU
HY	HYTTYSPUIITE
AS / YS	ALASARANOITU / YLÄSARANOITU
RIV	RAITISILMAVENTTIILI
HF	LASISEINÄ (HONKA FRAME)
KAS	KULKUAUKKOSARANA
KJ	KIERREJALKA
KVS	KANTAVAVÄLISEINÄ
JVS	JÄYKISTÄVÄ VÄLISEINÄ
TS	TIILISEINÄ
HS	HARKKOSEINÄ
KL	KIPSILEVY
HP	HIRSIPANEELI
PA	PANEELI

MUUTOS TAI LISÄYS		PAIVAMAARA	PIIRTAJA
K. OSARILLA 507-402-1-127 RAKENNUSLUPAMERKINTÄ UUDISRAKENNUS		KORTTELITILA TONTTINUMERO VIRANOMAISTEN ARKISTOINTIMERKINTÖJÄ VARTEN PIIRUSTUSLAJI PÄÄPIIRUSTUS	JUOK. NRO
RAKENNUSKOHDE KIPPARI 80/M JUHA LAHTINEN Enolahdentie 345 A, 52970 PANKALAHTI		PIIRUSTUKSEN SISÄLTÖ POHJAT	MITTAKAAVA 1:50
RAKENNUSKOHDE HONKARAKENNE OYJ KARSTULAN TEHDAS HONGANTIE 41, 43500 KARSTULA PUH. 020 575 700 FAX 020 575 7210 SUUNNITTELLA Toni Kivinen, RI Arkk. 041 731 3746		PIIRANRO MUITOS ARK PIIRTAJA T.K.	TILAUSNUMERO ATKINMI F14016591 4016591_LAHTINEN_KIPPARI_MLL204.pn

Honkarakenne Oy:llä on VTT:n myöntämä ETA-hyväksyntä
European Technical Approval, ETA-09/0015,
joka yhdistää kaatupöytäselityksen ja siihen liittyvän
vaatimustenmukaisuusdeklaration nro 0809-CPD-0356
kanssa mahdollista CE-merkin käytön.